



ΕΦΗΜΕΡΙΣ ΤΗΣ ΚΥΒΕΡΝΗΣΕΩΣ

ΤΗΣ ΕΛΛΗΝΙΚΗΣ ΔΗΜΟΚΡΑΤΙΑΣ

ΤΕΥΧΟΣ ΤΕΤΑΡΤΟ Αρ. Φύλλου 365

7 Μαΐου 1997

ΠΕΡΙΕΧΟΜΕΝΑ

ΑΠΑΛΛΟΤΡΙΩΣΕΙΣ

ΑΠΟΦΑΣΕΙΣ

ΠΟΛΕΟΔΟΜΙΑ

ΔΙΑΤΑΓΜΑΤΑ

ΑΠΟΦΑΣΕΙΣ

ΑΠΑΛΛΟΤΡΙΩΣΕΙΣ

ΑΠΟΦΑΣΕΙΣ

Αριθ. 1096/Φ. 1947 (1)

Αναγκαστική απαλλοτρίωση ακινήτων έκτασης 13.980 τ.μ. για την διαπλάτυνση και βελτίωση κατά τμήματα της Κοινοτικής οδού Γ. Σεφέρη Λιμένος Χερσονήσου και σύνδεση αυτής με την Νέα Εθνική οδό αρ. 90 και την αντίστοιχη παλαιά Εθνική οδό με την ανάπτυξη ισοπέδου κόμβου.

Ο ΑΝΑΠΛ/ΤΗΣ ΠΕΡ/ΚΟΥ Δ/ΝΤΗ Ν. ΗΡΑΚΛΕΙΟΥ

Έχοντας υπόψη:

1. Τις διατάξεις του Ν.Δ. 797/71 «περί αναγκαστικών απαλλοτριώσεων».
2. Τις διατάξεις του Β.Δ. 139/71 «περί αρμοδιότητας των Νομαρχιών προς κήρυξη αναγκαστικών απαλλοτριώσεων».
3. Τις διατάξεις του από 23.11.1929 Π.Δ. «περί κατασκευής και συντήρησης οδών κειμένων διατάξεων».
4. Το με αριθμ. 4324/6.11.1996 έγγραφο της 2ης ΔΕΚΕ Ηρακλείου.
5. Τις διατάξεις του άρθρου 34 του Ν. 2040/92 (επείγουσα).
6. Την με αριθ. 490/21.2.97 απόφαση Αναπλ/τή Περ/κού Δ/ντή Ηρακλείου (ΦΕΚ 176/6.3.97 τ.Δ') «περί εφαρμογής του άρθρ. 1 του Ν. 653/77, παρ. 9 και 10 του άρθρου 62 του Ν. 947/79 όπως τροποποιήθηκε με τον Ν. 2052/92, παρ. 4 του άρθρου 9 του Ν. 960/79 του Π.Δ. (περί υποχρεώσεως των παροδίων ιδιοκτητών για την διάνοιξη Εθνικών οδών κ.λπ., αποφασίζουμε:

Κηρύσσουμε αναγκαστικά απαλλοτριωτέα έκταση 13.980 τ.μ. για δημόσια ωφέλεια και συγκεκριμένα για τη διαπλάτυνση και βελτίωση κατά τμήματα της Κοινοτικής οδού Γ. Σεφέρη Λιμένος Χερσονήσου και σύνδεση αυτής με την Νέα Εθνική οδό αρ. 90 και την αντίστοιχη παλαιά Εθνική οδό με την ανάπτυξη ισοπέδου κόμβου, η οποία φαίνεται με τα στοιχεία 1, 2, 3, 4 έως 22 στο από Σεπτεμβρίου 1996 κτηματολογικό διάγραμμα και τον απ' αυτού κτηματολογικό πίνακα της «ΑΝΩΝΥΜΟΥ ΤΕΧΝΙΚΗΣ ΕΤΑΙΡΕΙΑΣ» ΤΑΛΩΣ Α.Τ.Ε..

Στην έκταση που απαλ/ται προβάλουν δικαιώματα κυριότητας, Εφραίμογλου Λάζαρος, Δανελάκη Ειρήνη, κ.λπ.

Η απαλλοτρίωση που είναι κατεπείγουσα κηρύσσεται υπέρ του Δημοσίου με Δαπάνες του και των παροδίων ωφελουμένων ιδιοκτητών.

Η δαπάνη για την συντέλεση της απαλλοτρίωσης αυτής βαρύνει το έργο «Βόρειος οδικός άξονας Κρήτης» (αρ. 9471504 ΔΕ).

Η απόφαση αυτή να δημοσιευθεί στην Εφημερίδα της Κυβερνήσεως.

Ηράκλειο, 11 Απριλίου 1997

Με εντολή Γ.Γ. Περιφέρειας Κρήτης
Ο Αναπ/τής Περ/κού Διευθυντή
ΝΙΚΟΛΑΟΣ ΜΑΡΑΖΑΚΗΣ

ΠΟΛΕΟΔΟΜΙΑ

ΔΙΑΤΑΓΜΑΤΑ

(2)

Τροποποίηση του εγκεκριμένου ρυμοτομικού σχεδίου του δήμου Αργυρούπολης (ν. Αττικής).

Ο ΠΡΟΕΔΡΟΣ ΤΗΣ ΕΛΛΗΝΙΚΗΣ ΔΗΜΟΚΡΑΤΙΑΣ

Έχοντας υπόψη:

1. Τις διατάξεις των άρθρων 3, 29 και 70 του ν.δ/τος της 17.7.1923 «Περί σχεδίων πόλεων κ.λπ.» (Α' 228) όπως μεταγενέστερα τροποποιήθηκαν και συμπληρώθηκαν.

2. Τις διατάξεις του άρθρου 99 (παρ. 3) του ν. 1892/1990 «Για τον εκσυγχρονισμό και την ανάπτυξη και άλλες διατάξεις» (Α' 101) όπως αντικαταστάθηκε με την παρ. 2 του άρθρου 7 του ν. 2052/1992 «Μέτρα για την αντιμετώπιση του νέφους και πολεοδομικές ρυθμίσεις» (Α' 94).

3. Τις διατάξεις του άρθρου 29Α του ν. 1558/1985 «Κυβέρνηση και Κυβερνητικά Όργανα» (Α/137), που προστέθηκε με το άρθρο 27 του ν. 2081/1992 (Α' 154).

4. Την 136/1995 γνωμοδότηση του δημοτικού Συμβουλίου Αργυρούπολης.

5. Την 338/1996 γνωμοδότηση του Κεντρικού Συμβουλίου Χωροταξίας, Οικισμού και Περιβάλλοντος.

6. Το γεγονός ότι από τις κανονιστικές διατάξεις του διατάγματος αυτού δεν προκαλείται δαπάνη σε βάρος του κρατικού προϋπολογισμού και του προϋπολογισμού οικείου Ο.Τ.Α.

7. Την 72/1997 γνωμοδότηση του Συμβουλίου της Επικρατείας με πρόταση του Υπουργού Περιβάλλοντος, Χωροταξίας και Δημοσίων Έργων, αποφασίζουμε:

Άρθρο 1

Εγκρίνεται η τροποποίηση του εγκεκριμένου ρυμοτομικού σχεδίου του δήμου Αργυρούπολης (ν. Αττικής) και ειδικότερα στο Ο.Τ. 350 που περικλείεται από τη Λεωφόρο Κύπρου και τις οδούς Τριπόλεως, Αθ. Διάκου και Αργοναυτών με την μετατροπή του τμήματος αυτού με στοιχεία Α Β Γ Δ Ε Ζ Η Θ Ι Κ Λ Μ Α που έχει χαρακτηρισθεί ως χώρος δημοτικών καταστημάτων με την 428714/1584/1985 απόφαση Νομάρχη Πειραιά (Δ' 88), σε χώρο δημοτικών καταστημάτων και αθλητικών εγκαταστάσεων, όπως φαίνεται στο σχετικό πρωτότυπο διάγραμμα σε κλίμακα 1:500 που θεωρήθηκε από τον Προϊστάμενο της Δ/νσης Τοπογραφικών Εφαρμογών με την 7338/1997 πράξη του και που αντίτυπό του σε φωτοσμίκρυνση δημοσιεύεται με το παρόν διάταγμα.

Άρθρο 2

Η ισχύς του παρόντος διατάγματος αρχίζει από τη δημοσίευσή του στην Εφημερίδα της Κυβερνήσεως.

Στον Υπουργό Περιβάλλοντος Χωροταξίας και Δημοσίων Έργων αναθέτουμε τη δημοσίευση και εκτέλεση του παρόντος διατάγματος.

Αθήνα, 15 Απριλίου 1997

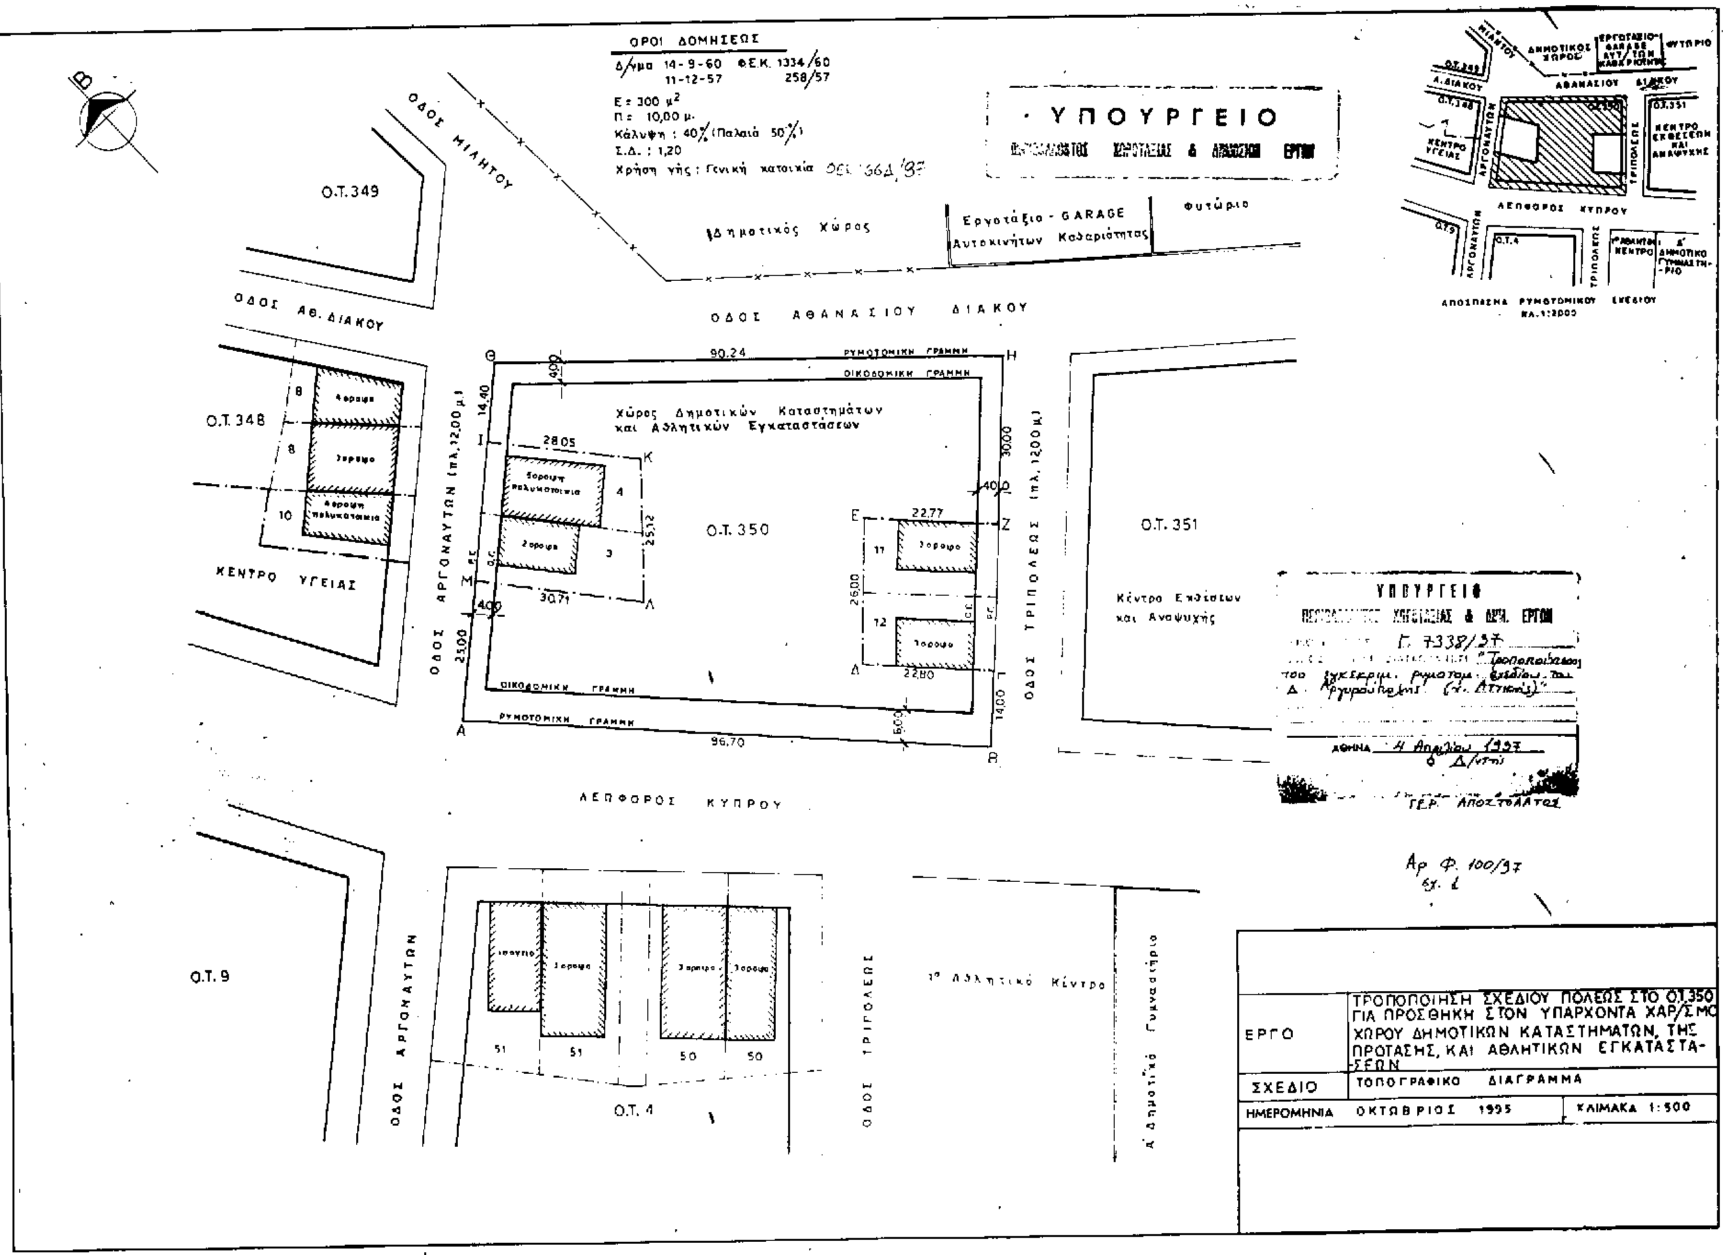
Ο ΠΡΟΕΔΡΟΣ ΤΗΣ ΔΗΜΟΚΡΑΤΙΑΣ

ΚΩΝΣΤΑΝΤΙΝΟΣ ΣΤΕΦΑΝΟΠΟΥΛΟΣ

Ο ΥΠΟΥΡΓΟΣ

ΠΕΡΙΒΑΛΛΟΝΤΟΣ, ΧΩΡΟΤΑΞΙΑΣ ΚΑΙ ΔΗΜΟΣΙΩΝ ΕΡΓΩΝ

ΚΩΣΤΑΣ ΛΑΛΙΩΤΗΣ


ΟΡΟΙ ΔΟΜΗΣΕΩΣ
Δ/γμα 14-9-60 ΦΕΚ 1334/60
11-12-57 258/57
Ε= 300 μ²
Π= 10,00 μ.
Κάλυψη: 40% (Παλαιό 50%)
Σ.Δ.: 1,20
Χρήση γης: Γενική κατοικία
ΥΠΟΥΡΓΕΙΟ
Ο.Τ. 349
ΟΔΟΣ ΜΙΛΗΤΟΥ
ΟΔΟΣ ΑΘ. ΔΙΑΚΟΥ
Δημοτικός Χώρος
Εργοστάσιο - GARAGE Αυτοκινήτων Καθαριότητας
Φυτώριο
ΟΔΟΣ ΑΘΑΝΑΣΙΟΥ ΔΙΑΚΟΥ
Ο.Τ. 348
ΚΕΝΤΡΟ ΥΓΕΙΑΣ
ΟΔΟΣ ΑΡΓΟΝΑΥΤΩΝ (πλ. 12,00 μ.)
Χώρος Δημοτικών Καταστημάτων και Αθλητικών Εγκαταστάσεων
Ο.Τ. 350
ΡΥΜΟΤΟΜΙΚΗ ΓΡΑΜΜΗ
ΟΙΚΟΔΟΜΙΚΗ ΓΡΑΜΜΗ
90.24
96.70
28.05
30.71
25.12
22.77
22.80
26.00
ΟΔΟΣ ΤΡΙΠΟΛΕΩΣ (πλ. 12,00 μ.)
Ο.Τ. 351
Κέντρο Εκθέσεων και Αναψυχής
ΛΕΩΦΟΡΟΣ ΚΥΠΡΟΥ
Ο.Τ. 9
ΟΔΟΣ ΑΡΓΟΝΑΥΤΩΝ
Ο.Τ. 4
ΟΔΟΣ ΤΡΙΠΟΛΕΩΣ
1ο Αθλητικό Κέντρο
Α' Δημοτικό Γυμναστήριο
Αρ Φ. 100/97
ΑΠΟΣΠΑΣΜΑ ΡΥΜΟΤΟΜΙΚΟΥ ΣΧΕΔΙΟΥ ΚΛ. 1:2000
ΕΡΓΟ
ΤΡΟΠΟΠΟΙΗΣΗ ΣΧΕΔΙΟΥ ΠΟΛΕΩΣ ΣΤΟ Ο.Τ.350 ΓΙΑ ΠΡΟΣΘΗΚΗ ΣΤΟΝ ΥΠΑΡΧΟΝΤΑ ΧΑΡ/ΣΜΟ ΧΩΡΟΥ ΔΗΜΟΤΙΚΩΝ ΚΑΤΑΣΤΗΜΑΤΩΝ, ΤΗΣ ΠΡΟΤΑΣΗΣ, ΚΑΙ ΑΘΛΗΤΙΚΩΝ ΕΓΚΑΤΑΣΤΑΣΕΩΝ
ΣΧΕΔΙΟ
ΤΟΠΟΓΡΑΦΙΚΟ ΔΙΑΓΡΑΜΜΑ
ΗΜΕΡΟΜΗΝΙΑ
ΟΚΤΩΒΡΙΟΣ 1995
ΚΛΙΜΑΚΑ 1:500

ΑΠΟΦΑΣΕΙΣ

Αριθ. οικ. 8318/2848 (3)

Κίνηση της διαδικασίας σύνταξης του Γενικού Πολεοδομικού Σχεδίου Κοινότητας Κρανέας Ν. Λαρίσης.

Ο ΥΠΟΥΡΓΟΣ ΠΕΡΙΒΑΛΛΟΝΤΟΣ, ΧΩΡΟΤΑΞΙΑΣ ΚΑΙ ΔΗΜΟΣΙΩΝ ΕΡΓΩΝ

Έχοντας υπόψη τις διατάξεις:

1. Του άρθρου 3 παρ. 1 του Ν. 1337/83 (ΦΕΚ 33/14.3.83 τ.Α) για την «Επέκταση των πολεοδομικών σχεδίων, την οικιστική ανάπτυξη και σχετικές ρυθμίσεις».

2. Τις διατάξεις του Ν. 1558/85 «Κυβέρνηση και Κυβερνητικά Όργανα» (ΦΕΚ 137/Α) και ειδικότερα το άρθρο 23 παρ. 1 και το άρθρο 29Α όπως αυτό προστέθηκε με το άρθρο 27 του Ν. 2081/1992 (Α' 154).

3. Τις διατάξεις της παρ. Β του άρθρου 1 του Π.Δ/τος της 28/5.2.1993 «Καθορισμός αρμοδιοτήτων που διατηρούνται από τον Υπουργό και τις Περιφερειακές Υπηρεσίες διανομαρχιακού επιπέδου του Υπουργείου Περιβάλλοντος, Χωροταξίας και Δημοσίων Έργων» (Α' 9).

4. Το γεγονός ότι από την Απόφαση αυτή δεν προκαλείται δαπάνη εις βάρος του κρατικού προϋπολογισμού και του οικείου Ο.Τ.Α., αποφασίζουμε:

Την κίνηση της διαδικασίας σύνταξης του Γενικού Πολεοδομικού Σχεδίου Κοιν. Κρανέας Ν. Λάρισας τα όρια της περιοχής μελέτης του οποίου φαίνονται στο σχετικό πρωτότυπο διάγραμμα σε κλίμακα 1:25.000.

Ακριβές αντίγραφο του παραπάνω πρωτοτύπου διαγράμματος θεωρημένο από τον Προϊστάμενο της Δ/νσης Τοπογραφικών Εφαρμογών, με την υπ' αρ. 8318/1997 Πράξη του, δημοσιεύεται στην Εφημερίδα της Κυβερνήσεως μαζί με την παρούσα Απόφαση.

Η παρούσα να δημοσιευθεί στην Εφημερίδα της Κυβερνήσεως.

Αθήνα, 21 Μαρτίου 1997

Ο ΥΠΟΥΡΓΟΣ

ΚΩΣΤΑΣ ΛΑΛΙΩΤΗΣ

ΥΠΟΥΡΓΕΙΟ ΧΩΡ/ΞΙΑΣ ΟΙΚΙΣΜΟΥ & ΠΕΡ/ΝΤΟΣ
ΔΙΕΥΘΥΝΣΗ ΧΑΡΤΟΓΡΑΦΗΣΕΩΝ

ΕΛΑΣΣΩΝ

ΦΥΛΛΟ Ι



ΤΟ ΤΟΠΟΓΡΑΦΙΚΟ ΥΠΟΒΑΘΡΟ ΠΡΟΕΡΧΕΤΑΙ ΑΠΟ ΜΕΓΕΘΥΝΣΗ ΤΟΥ ΧΑΡΤΗ ΤΗΣ ΓΕΩΓΡΑΦΙΚΗΣ ΥΠΗΡΕΣΙΑΣ ΣΤΡΑΤΟΥ ΚΛΙΜΑΚΟΣ 1:50 000 ΕΚΔΟΣΗΣ 1969
ΕΓΚΡΙΣΗ Φ 171-28-660535/2 738 14-2-83 ΓΕΕ 2ον ΕΓ 3

Κλίμαξ 1:25000

ΥΠΟΥΡΓΕΙΟ

ΣΥΝΟΔΕΥΕΙ ΤΗΝ ΥΠ' ΑΡΙΘ. Γ 83/Ε/97 απόφαση
περί "Κήρυξης της διαδικασίας σύνταξης του Γ.Π.Σ. Κοινότητας Κρανέας Ν. Λαρίσης"

ΑΘΗΝΑ 21 Μαρτίου 1997
Δ/ντής

Γερ. Αποστολάτος

ΚΡΑΝΕΑ

Αρ. Φ. 124/97
Εχ. 2

ΥΠΟΥΡΓΕΙΟ ΧΩΡ/ΞΙΑΣ ΟΙΚΙΣΜΟΥ & ΠΕΡ/ΝΤΟΣ
ΔΙΕΥΘΥΝΣΗ ΧΑΡΤΟΓΡΑΦΗΣΕΩΝ

ΔΕΣΚΑΤΗ

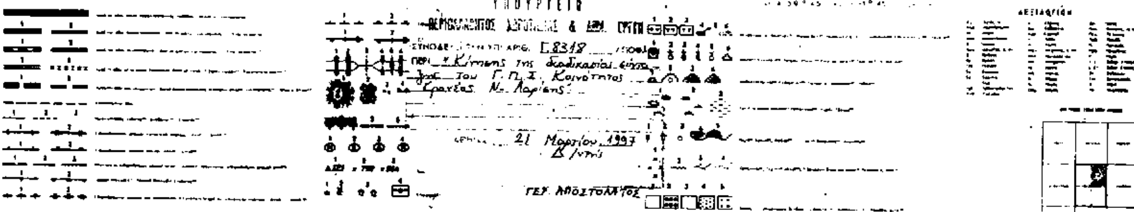
ΦΥΛΛΟ 2

ΕΜΠΙΣΤΕΥΤΙΚΟ

Κρανέα Ελασσόνας

Γαλάνη

ΕΜΠΙΣΤΕΥΤΙΚΟ



Αριθ. οικ. 9589/3634 (4)

Κίνηση της διαδικασίας σύνταξης του Γενικού Πολεοδομικού Σχεδίου Δήμου Νέας Κυδωνίας Ν. Χανίων.

Ο ΥΠΟΥΡΓΟΣ ΠΕΡΙΒΑΛΛΟΝΤΟΣ, ΧΩΡΟΤΑΞΙΑΣ ΚΑΙ ΔΗΜΟΣΙΩΝ ΕΡΓΩΝ

Έχοντας υπόψη τις διατάξεις:

1. Του άρθρου 3 παρ. 1 του Ν. 1337/83 (ΦΕΚ 33/14.3.83 τ.Α) για την «Επέκταση των πολεοδομικών σχεδίων, την οικιστική ανάπτυξη και σχετικές ρυθμίσεις».

2. Τις διατάξεις του Ν. 1558/85 «Κυβέρνηση και Κυβερνητικά Όργανα» (ΦΕΚ 137/Α) και ειδικότερα το άρθρο 23 παρ. 1 και το άρθρο 29Α όπως αυτό προστέθηκε με το άρθρο 27 του Ν. 2081/1992 (Α' 154).

3. Τις διατάξεις της παρ. Β του άρθρου 1 του Π.Δ/τος της 28/5.2.1993 «Καθορισμός αρμοδιοτήτων που διατηρούνται από τον Υπουργό και τις Περιφερειακές Υπηρεσίες διανομαρχιακού επιπέδου του Υπουργείου Περιβάλλοντος, Χωροταξίας και Δημοσίων Έργων» (Α' 9).

4. Το γεγονός ότι από την Απόφαση αυτή δεν προκαλείται δαπάνη εις βάρος του κρατικού προϋπολογισμού και του οικείου Ο.Τ.Α., αποφασίζουμε:

Την κίνηση της διαδικασίας σύνταξης του Γενικού Πολεοδομικού Σχεδίου Δήμου Ν. Κυδωνίας Ν. Χανίων, τα όρια της περιοχής μελέτης του οποίου φαίνονται στο σχετικό πρωτότυπο διάγραμμα σε κλίμακα 1:25.000.

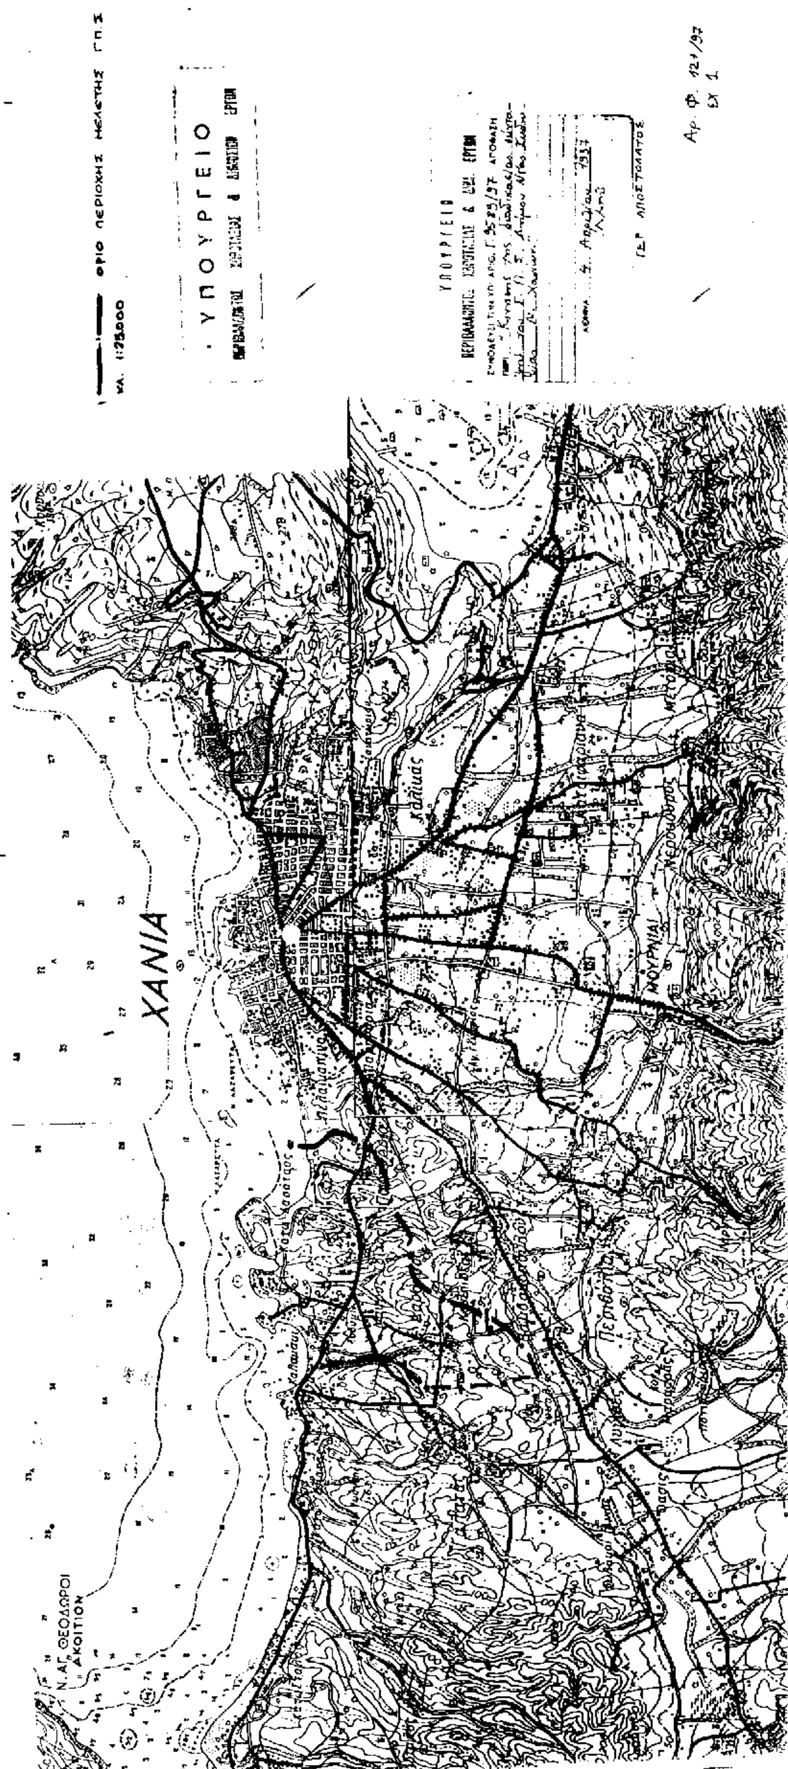
Ακριβές αντίγραφο του παραπάνω πρωτοτύπου διαγράμματος θεωρημένο από τον Προϊστάμενο της Δ/νσης Τοπογραφικών Εφαρμογών, με την υπ' αρ. 9589/1997 Πράξη του, δημοσιεύεται στην Εφημερίδα της Κυβερνήσεως μαζί με την παρούσα Απόφαση.

Η παρούσα να δημοσιευθεί στην Εφημερίδα της Κυβερνήσεως.

Αθήνα, 4 Απριλίου 1997

Ο ΥΠΟΥΡΓΟΣ

ΚΩΣΤΑΣ ΛΑΛΙΩΤΗΣ


ΚΛ. 1:25000
ΟΡΙΟ ΠΕΡΙΟΧΗΣ ΜΕΛΕΤΗΣ ΓΠΣ
ΥΠΟΥΡΓΕΙΟ
ΧΑΝΙΑ
Ν. ΑΓ. ΘΕΟΔΩΡΟΙ
ΑΚΟΙΤΙΟΝ